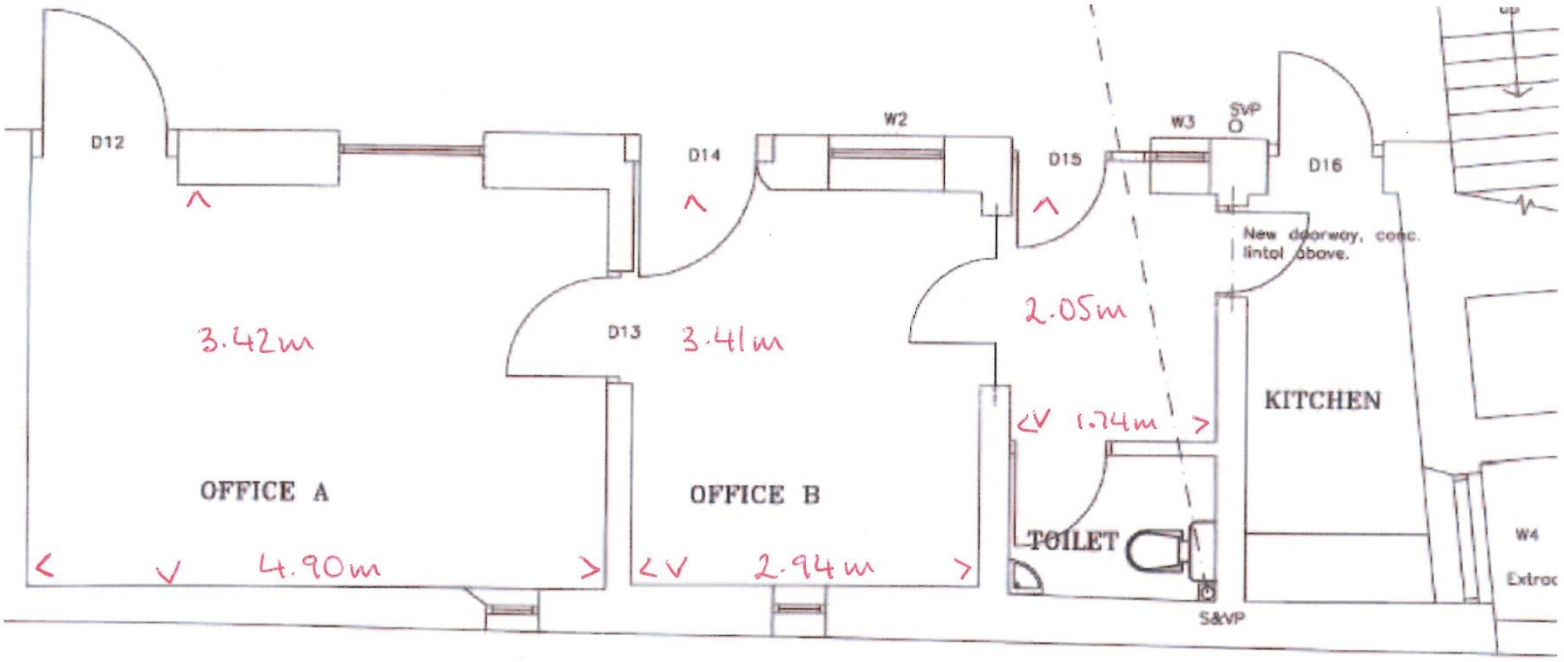

D12
D14
W2
D15
W3
SVP
D16
New doorway, conc. lintol above.
3.42m
D13
3.41m
2.05m
KITCHEN
1.74m
OFFICE A
OFFICE B
TOILET
4.90m
2.94m
W4
S&VP